


POHLED B ↓

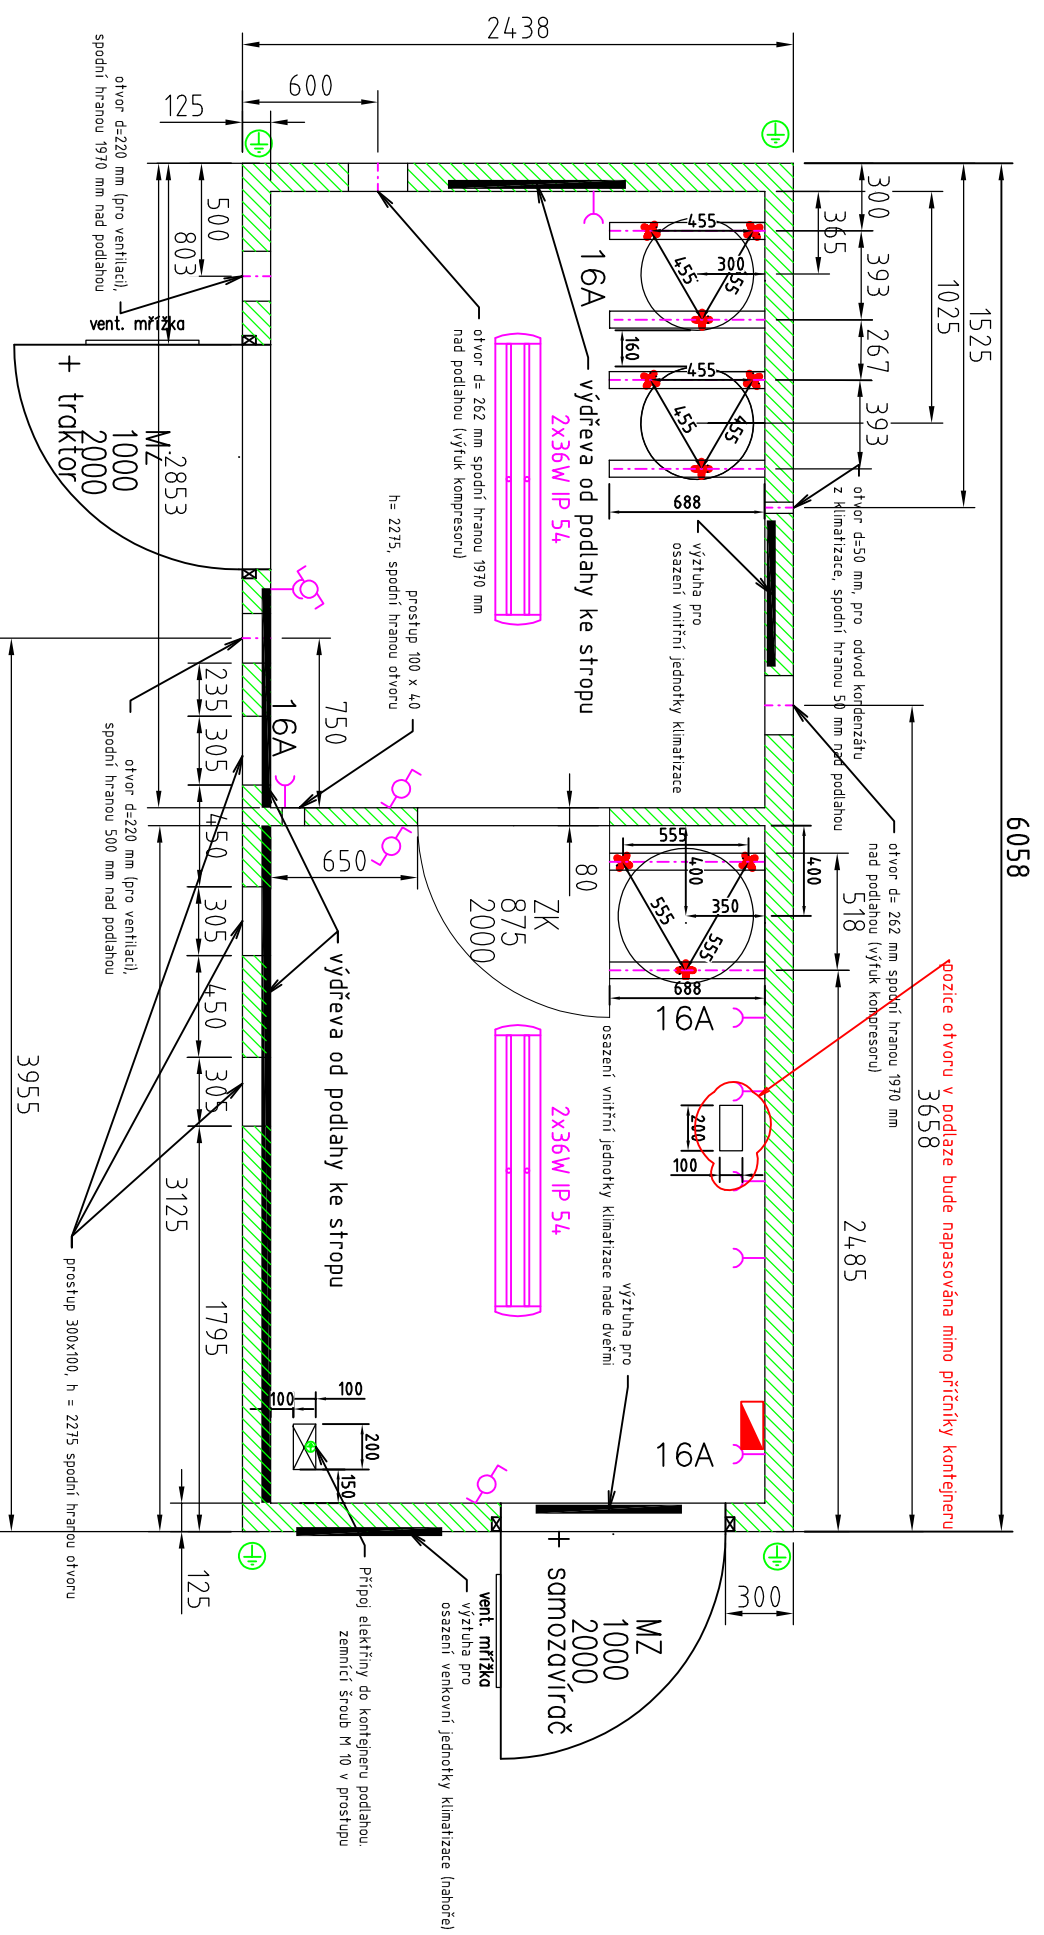

POHLED C →

POHLED A ↓

Instalace klimatizace bude kompletně provedena ze strany zákazníka

Kreslil IC SERVICES	Verze 4	Datum 05.05.2022	Měřítko
220325_na_4_ki_20ff			Stát
0535990 - půdorys			Izolace (strop/stěny/podlaha) 100-100-100